
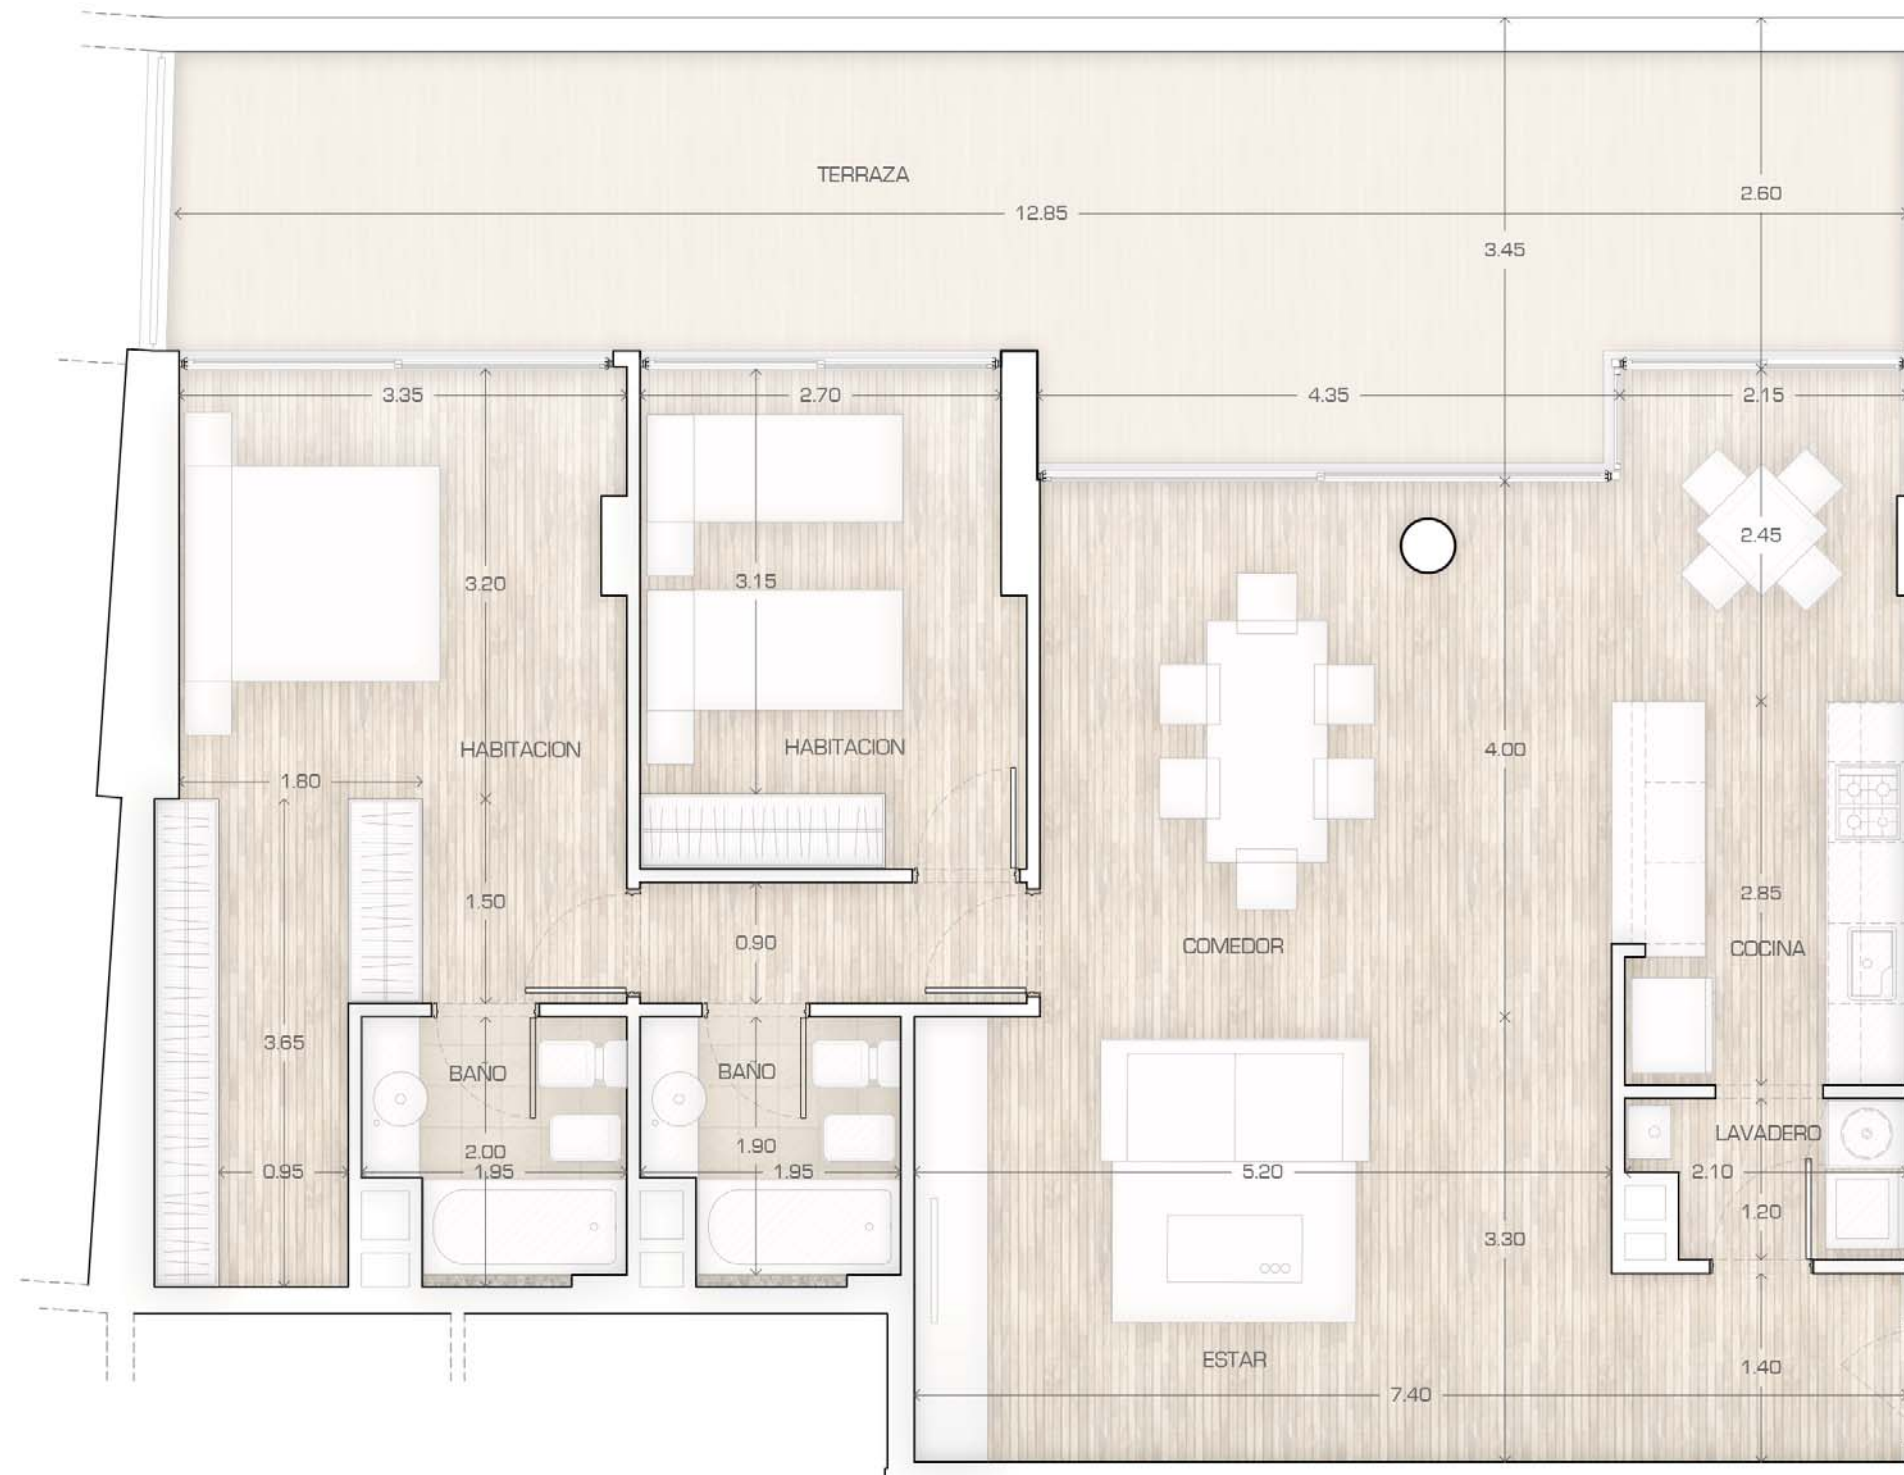


EDIFICIO  
**DO2**  
ETAPA 1

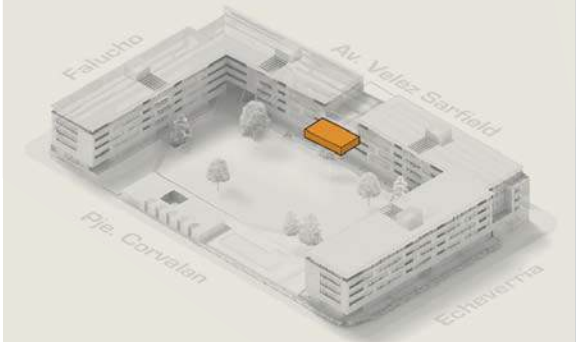

**DOS DORMITORIOS**

UNIDAD 00-15 / PLANTA BAJA

138,5 m<sup>2</sup>

EXCLUSIVOS 111,1 m<sup>2</sup>  
COMUNES 27,4 m<sup>2</sup>

Dormitorio en suite	3,35 x 3,20 m
Vestidor	1,80 x 3,65 m
Dormitorio	2,70 x 3,15 m
Estar   Comedor	5,20   4,35 m x 7,30 m
Comedor Diario	2,15 x 2,45 m
Cocina	2,15 x 2,85 m
Lavadero	2,10 x 1,20 m
Terraza	12,85 x 2,60 m
Baño 1	1,95 x 2,00 m
Baño 2	1,95 x 2,00 m

CONDOS  
**REFINERÍA**

Información no contractual factible a sufrir cambios y/o modificaciones en función de reglamentaciones y ejecución técnica.  
La unidad se entrega únicamente con mobiliario fijo: placares, muebles de cocina y vanitory.