



TRES DORMITORIOS


UNIDAD 03-27 / PISO 3

126,1 m²

EXCLUSIVOS 104,5 m²
COMUNES 21,6 m²

Dormitorio en suite	3,55 x 3,20 m
Vestidor	1,30 x 2,10 m
Dormitorio 1	3,35 x 4,25 m
Dormitorio 2	4,00 x 3,25 m
Estar Comedor	3,40 x 6,05 m
Comedor Diario	2,20 x 2,25 m
Cocina	2,20 x 2,85 m
Lavadero	1,70 x 1,20 m
Balcón	3,30 x 1,75 m
Baño 1	2,40 x 1,55 m
Baño 2	2,40 x 1,55 m

CONDOS
REFINERÍA

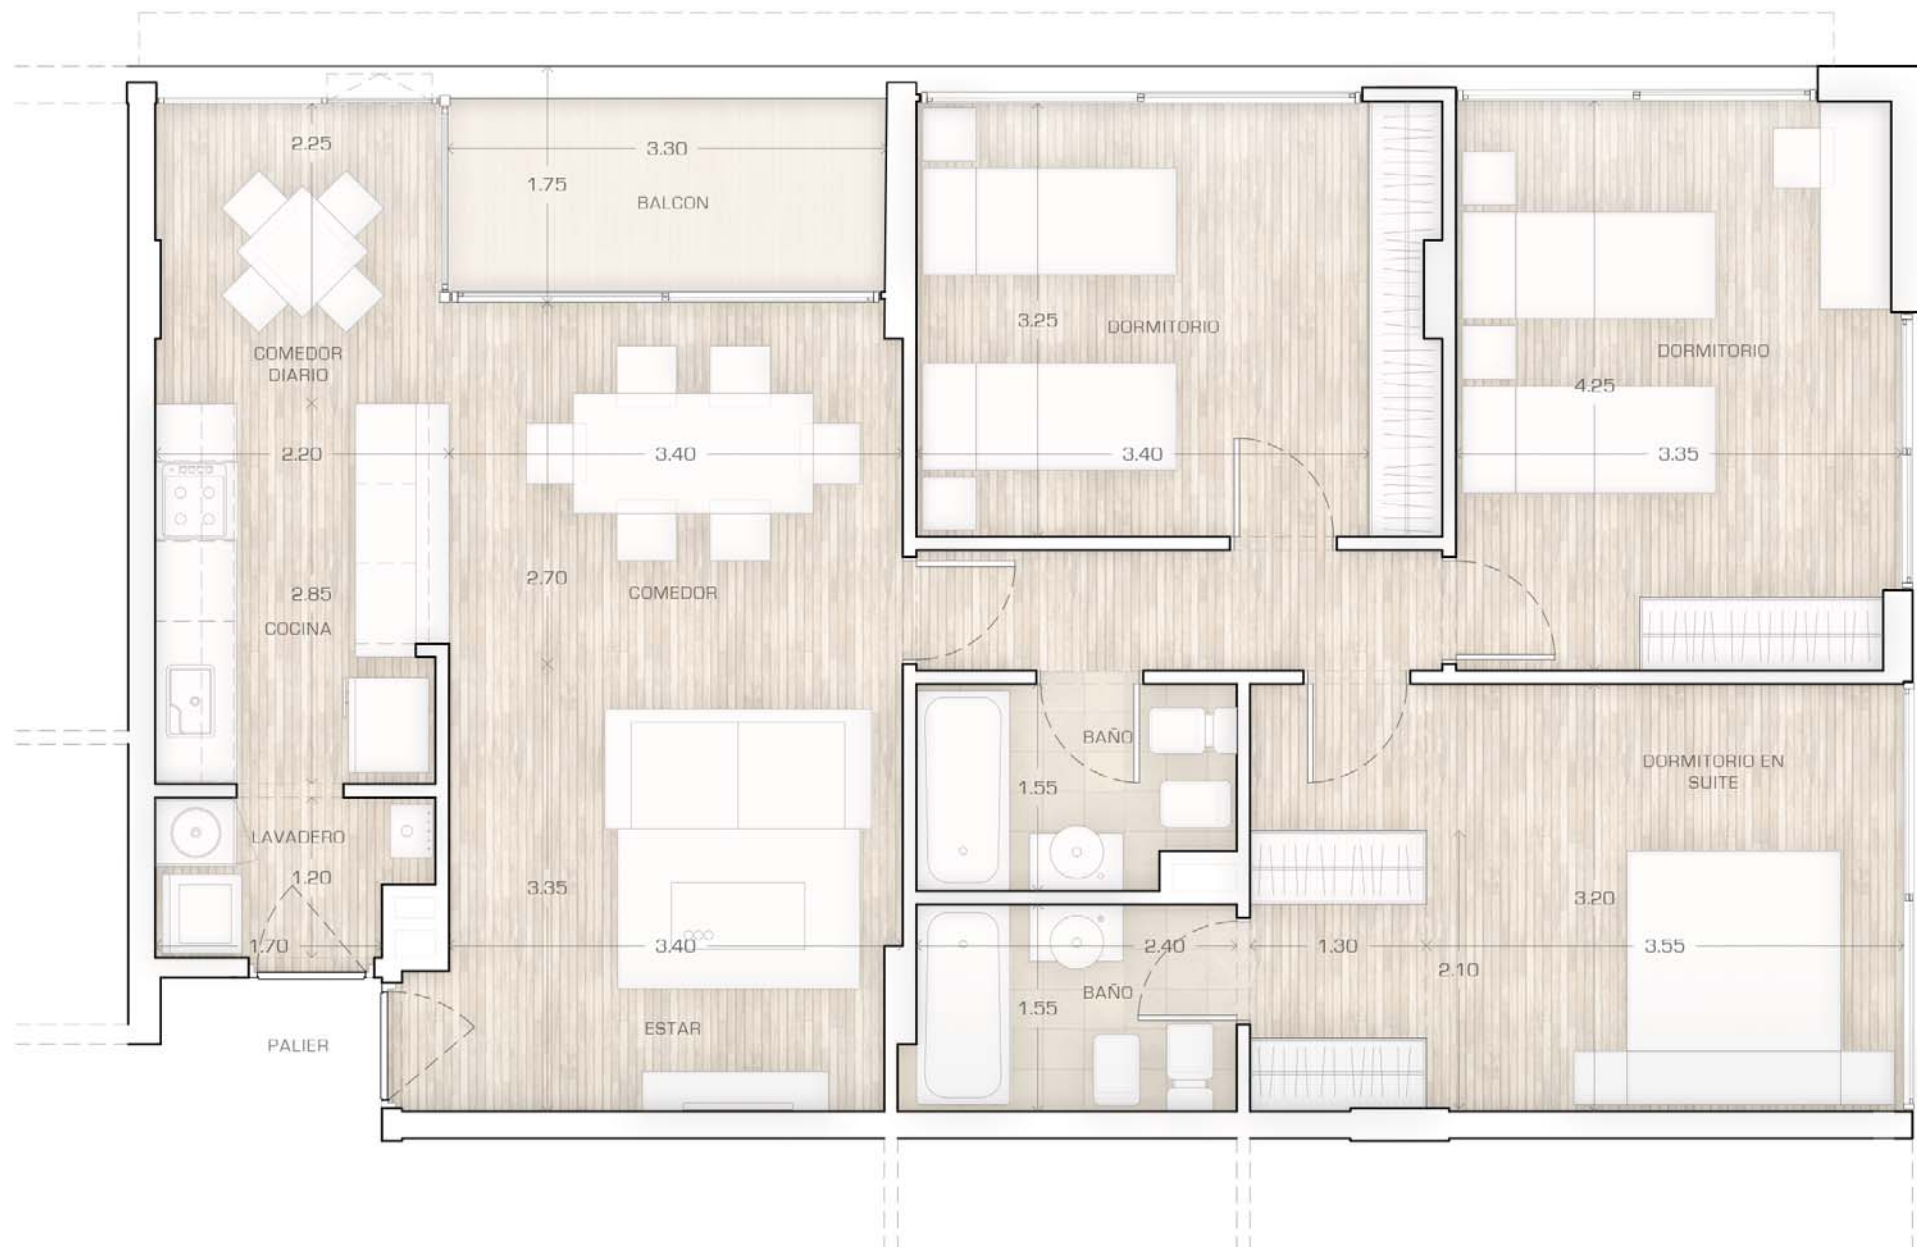

Información no contractual factible a sufrir cambios y/o modificaciones en función de reglamentaciones y ejecución técnica.
La unidad se entrega únicamente con mobiliario fijo: placares, muebles de cocina y vanitory.