

EDIFICIO  
**DO2**  
ETAPA 1



## DOS DORMITORIOS

UNIDAD 04-26 / PISO 4


118,0 m<sup>2</sup>

EXCLUSIVOS 96,8 m<sup>2</sup>  
COMUNES 21,2m<sup>2</sup>

|                     |               |
|---------------------|---------------|
| Dormitorio en suite | 3.00 x 5.40 m |
| Dormitorio          | 3.60 x 3.80 m |
| Estar   Comedor     | 3.00 x 6.70 m |
| Comedor Diario      | 1.70 x 2,20 m |
| Cocina              | 1.50 x 3.10 m |
| Lavadero            | 1.50 x 1,60 m |
| Balcón 1            | 2.70 x 1,75 m |
| Balcón 2            | 1.10 x 3.15 m |
| Baño 1              | 1.55 x 3.30 m |
| Baño 2              | 2.40 x 1.50 m |

CONDOS  
REFINERÍA

**fundar** | **ROSENAL**  
INVERSIONES

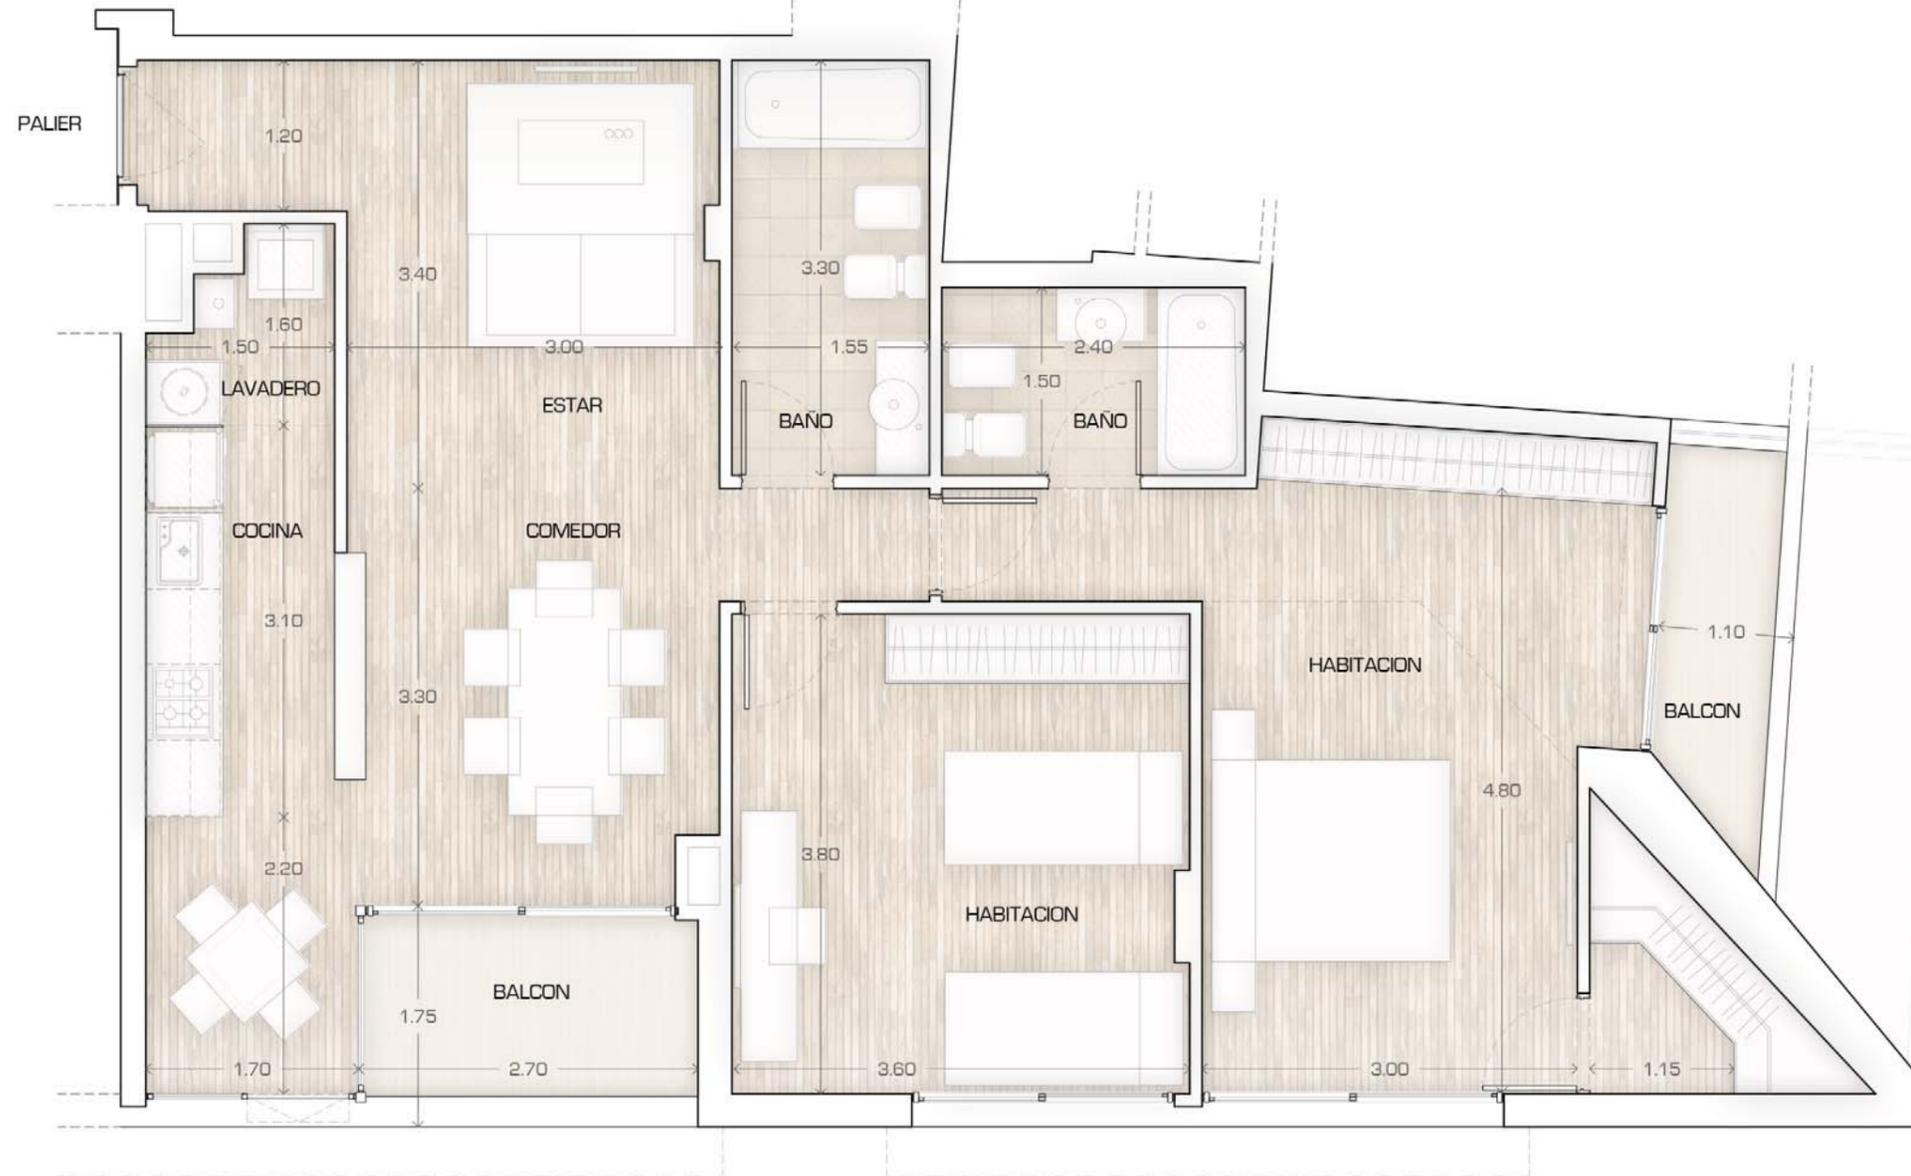

 CALLE VELEZ SANSFIELD

Información no contractual factible a sufrir cambios y/o modificaciones en función de reglamentaciones y ejecución técnica.  
La unidad se entrega únicamente con mobiliario fijo: placares, muebles de cocina y vanitory.