
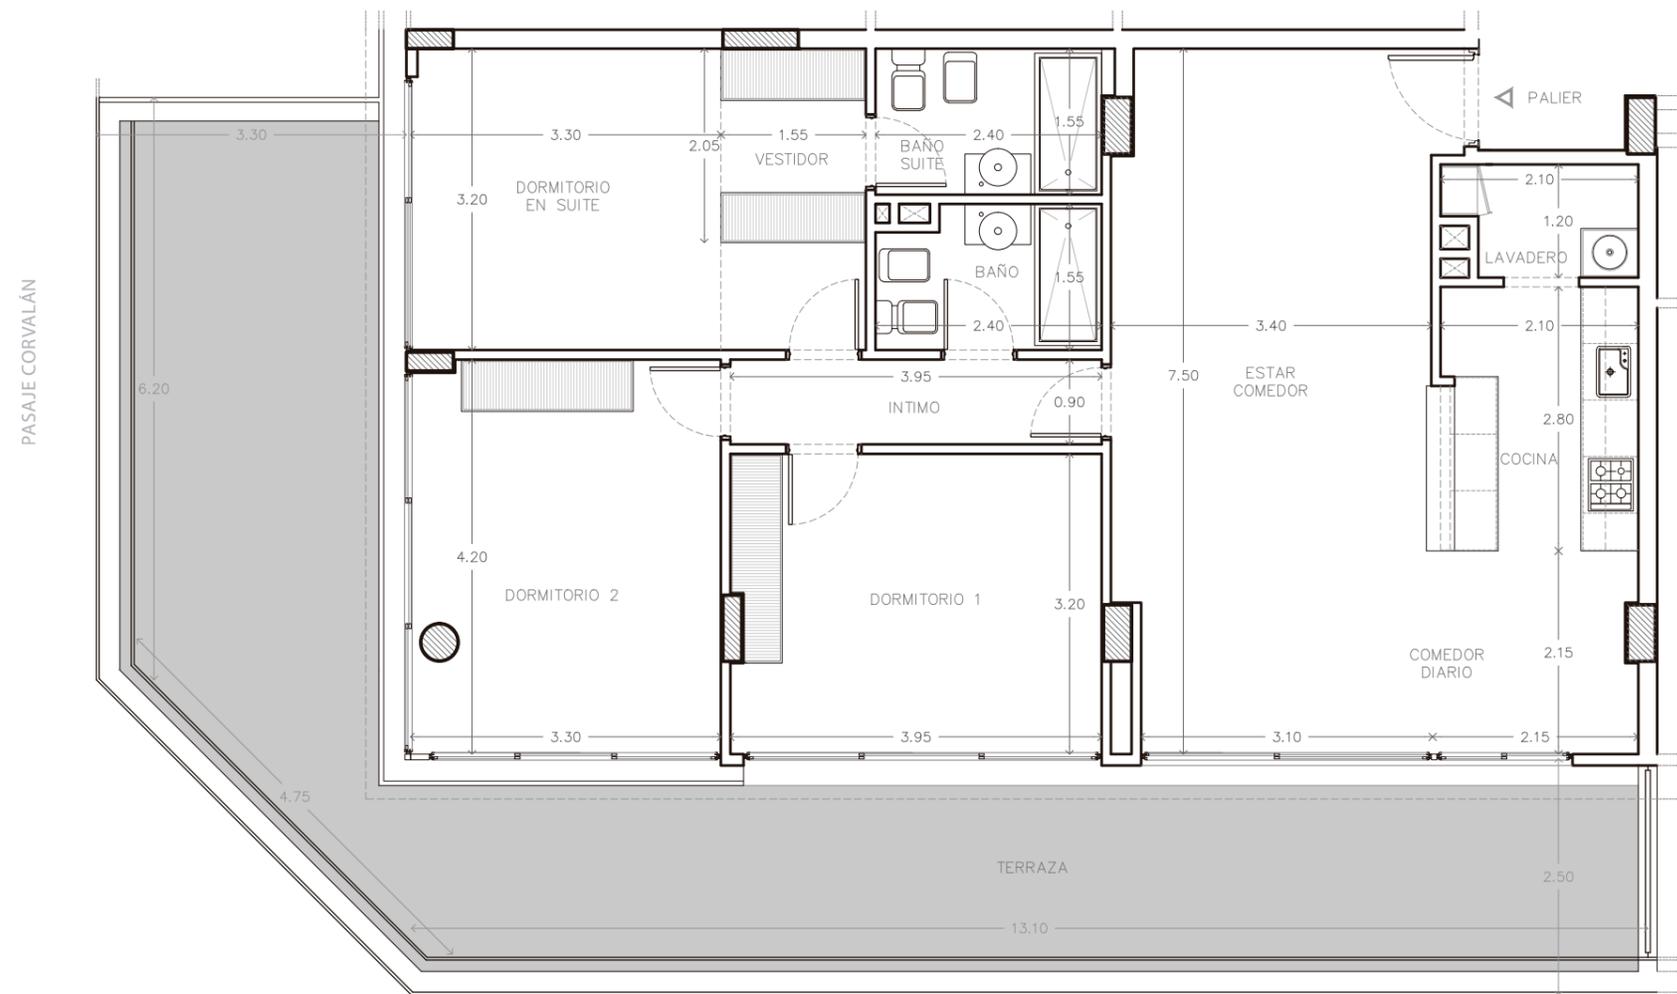


**EDIFICIO CUATRO**  
ETAPA 2

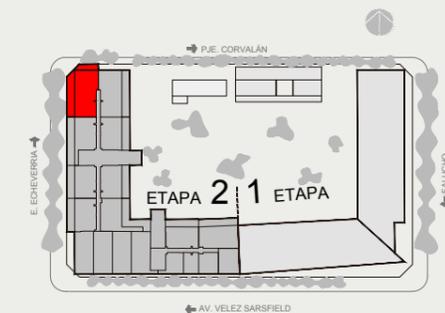

**TRES DORMITORIOS**

UNIDAD 00-01 / PLANTA BAJA

**130,7 m<sup>2</sup> + 49,8 m<sup>2</sup> patio**

EXCLUSIVOS 107,0 m<sup>2</sup>  
COMUNES 23,7 m<sup>2</sup>

PATIO 49,8 m<sup>2</sup>

Dormitorio en suite	3,30 x 3,20 m
Vestidor	1,55 x 2,05 m
Dormitorio 1	3,95 x 3,30 m
Dormitorio 2	3,80 x 3,20 m
Estar   Comedor	3,40 x 7,50 m
Comedor Diario	2,15 x 2,15 m
Cocina	2,10 x 2,80 m
Lavadero	2,10 x 1,20 m
Terraza	3,30 x 13,10 m
Baño suite	2,40 x 1,55 m
Baño	2,40 x 1,55 m

 CALLE ECHEVERRIA

CONDOS  
REFINERÍA

**fundar** | **ROSENAL**  
INVERSIONES

Información no contractual factible a sufrir cambios y/o modificaciones en función de reglamentaciones y ejecución técnica. La unidad se entrega únicamente con mobiliario fijo: placares, muebles de cocina y vanity.