
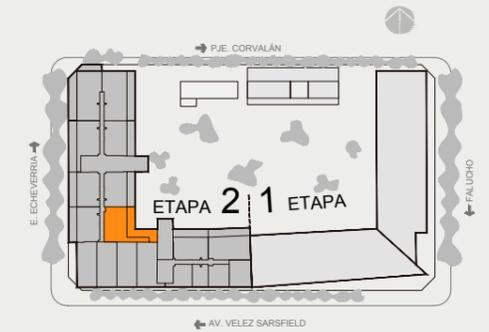


EDIFICIO
CUATRO
ETAPA 2

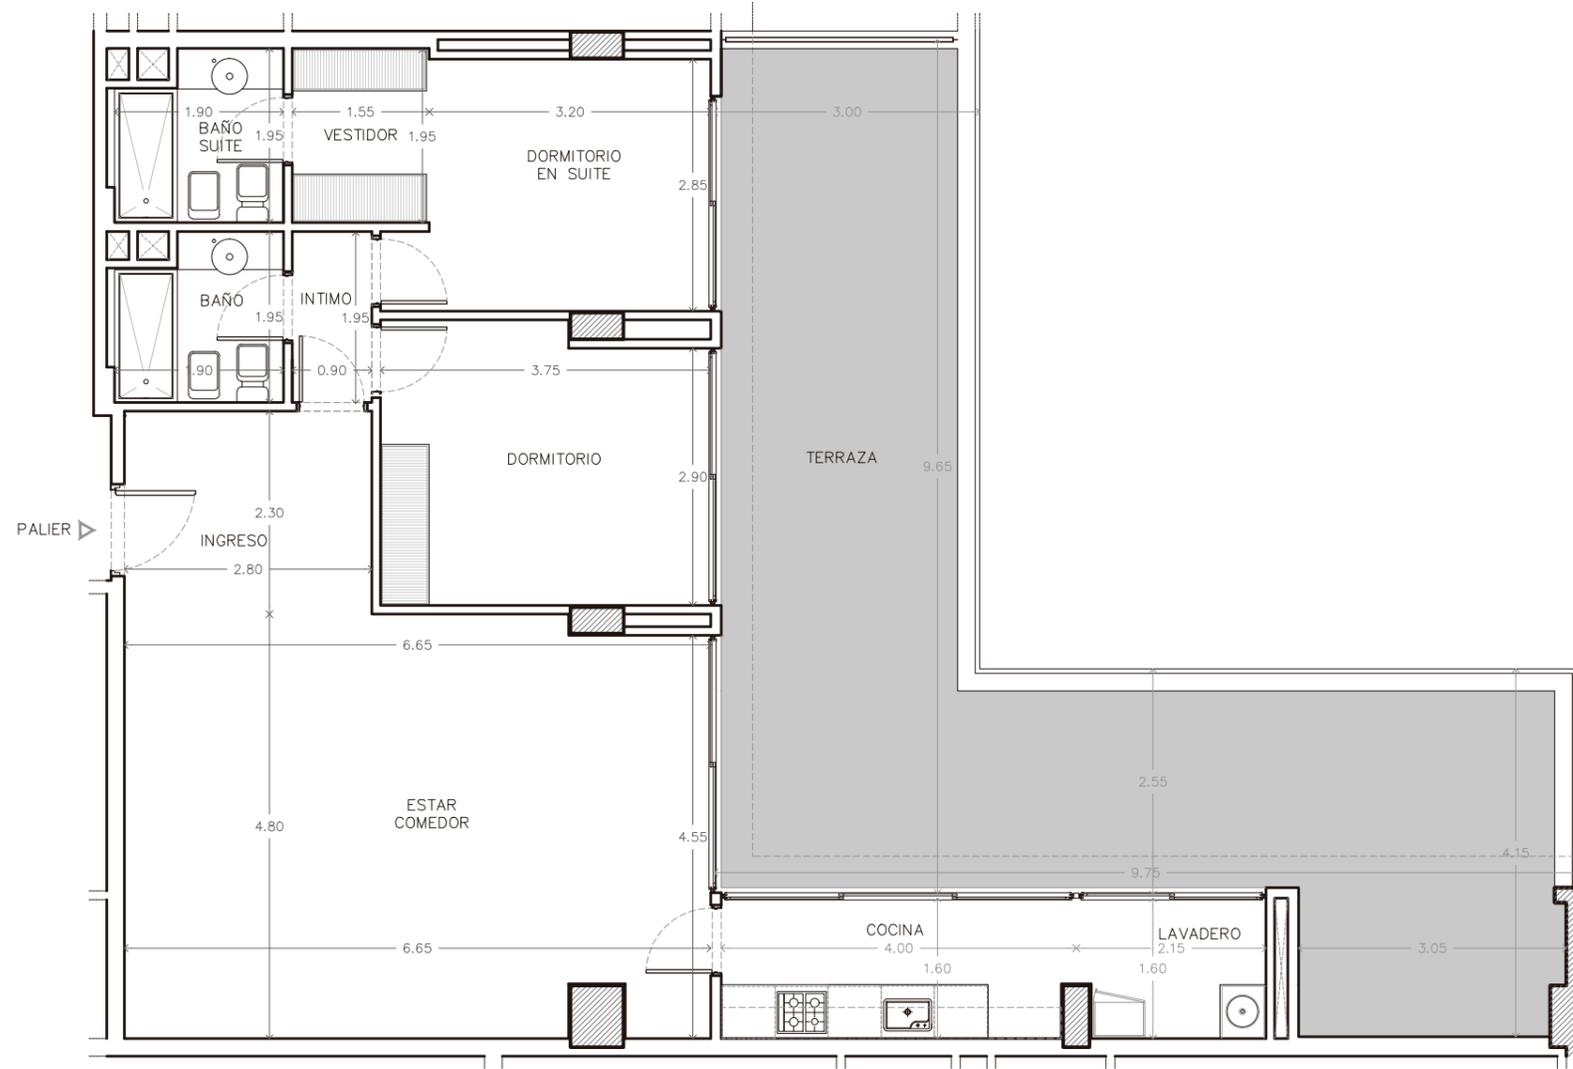

DOS DORMITORIOS

UNIDAD 00-08 / PLANTA BAJA

125,1 m² + 38,1 m² patio

EXCLUSIVOS 102,8 m²
COMUNES 22,3 m²

PATIO 38,1 m²

Dormitorio en suite	3,20 x 2,85 m
Vestidor	1,55 x 1,95 m
Dormitorio	3,75 x 2,90 m
Estar Comedor	6,65 x 4,80 m
Ingreso	2,80 x 2,30 m
Cocina	4,00 x 1,60 m
Terraza	4,15 x 9,65 m
Baño suite	1,90 x 1,95 m
Baño	1,90 x 1,95 m

CONDOS
REFINERÍA

fundar | **ROSENAL**
INVERSIONES

Información no contractual factible a sufrir cambios y/o modificaciones en función de reglamentaciones y ejecución técnica. La unidad se entrega únicamente con mobiliario fijo: placares, muebles de cocina y vanitory.